

ПРОСВЕТСКИЕ ВЕСТИ

ИНФОРМАЦИОННЫЙ ЛИСТ
АДМИНИСТРАЦИИ СЕЛЬСКОГО ПОСЕЛЕНИЯ ПРОСВЕТ
муниципального района Волжский Самарской области

Пятница 17 января 2025 года


№1

Сообщение о возможном установлении публичного сервитута

1	Министерство энергетики Российской Федерации (уполномоченный органа, которым рассматривается ходатайство об установлении публичного сервитута)		
2	Строительство и эксплуатация нефтепровода федерального значения «Перемычка DN800 с задвижкой между МН Альметьевск – Куйбышев-2 и МН Николаева – Самара на 17 км. Строительство» (цель установления публичного сервитута)		
3	№ п/п	Адрес или иное описание местоположения земельного участка (участков), в отношении которого испрашивается публичный сервитут	Кадастровый номер
	1.	63:17:1405005:915	Самарская область, Волжский район, установлено относительно ориентира, расположенного в границах участка. Почтовый адрес ориентира: Самарская область, Волжский район, на землях ЗАО "Восход" (бывший совхоз "Самарский"), в северной части кадастрового квартала 63:17:1405005
	2.	63:17:1405005:914	Самарская область, Волжский район, установлено относительно ориентира, расположенного в границах участка. Почтовый адрес ориентира: Самарская область, Волжский район, на землях ЗАО "Восход" (бывший совхоз "Самарский"), в северной части кадастрового квартала 63:17:1405005
	3.	63:17:1405005:695	Российская Федерация, Самарская область, Волжский район, сельское поселение Просвет
	4.	63:17:1405005:688	Российская Федерация, Самарская область, Волжский район, сельское поселение Просвет
	5.	63:17:0704005:460	Российская Федерация, Самарская область, Волжский район, МСПП "Рубежное"
	6.	63:17:0704005:205	Самарская область, Волжский район, МСПП "Рубежное", земельный участок расположен в центральной части кадастрового квартала 63:17:0704005
	7.	63:17:1405005	Российская Федерация, Самарская область, Волжский район
	8.	63:17:0704005	Российская Федерация, Самарская область, Волжский район
4	<p>Администрация сельского поселения Просвет муниципального района Волжский Самарской области 443526, Самарская область, Волжский р-н, 2 Просвет, п. Просвет, ул. Самарская, д. 13 Телефон: +7 (846) 998-22-99 эл. почта: prosvet-adm@yandex.ru Время приема: по предварительной записи</p> <p>Администрация сельского поселения Черноречье муниципального района Волжский Самарской области 443537, Самарская область, Волжский р-н, 2 Черноречье, с. Черноречье, ул. Победы, д. 17 Телефон: +7 (846) 999-75-22 эл. почта: tchernorechje2@yandex.ru Время приема: по предварительной записи</p> <p>(адрес, по которому заинтересованные лица могут ознакомиться с поступившим ходатайством об установлении публичного сервитута и прилагаемым к нему описанием местоположения границ публичного сервитута, время приема заинтересованных лиц для ознакомления с поступившим ходатайством об установлении публичного сервитута)</p>		
5	<p>Министерство энергетики Российской Федерации, адрес: г. Москва, ул. Щепкина, 42, стр. 1,2 minenergo@minenergo.gov.ru</p> <p>В течение 15 дней со дня опубликования сообщения о возможном установлении публичного сервитута в порядке, установленном для официального опубликования (обнародования) правовых актов поселения, городского округа, по месту нахождения земельного участка и (или) земель, указанных в пункте 3 данного сообщения.</p> <p>(адрес, по которому заинтересованные лица могут подать заявления об учете прав на земельные участки, а также срок подачи указанных заявлений)</p>		
6	<p>Приказ Министерства энергетики Российской Федерации от 19.03.2024 № 67тд «Об утверждении документации по планировке территории для размещения объекта трубопроводного транспорта федерального значения «Перемычка DN800 с задвижкой между МН Альметьевск – Куйбышев-2 и МН Николаева – Самара на 17 км. Строительство».</p> <p>(реквизиты решений об утверждении документа территориального планирования, документации по планировке территории, а также информацию об инвестиционной программе субъекта естественных монополий)</p>		
7	<p>https://fgistp.economy.gov.ru</p> <p>(сведения об официальных сайтах в информационно-телекоммуникационной сети «Интернет», на которых размещены утвержденные документы территориального планирования, документация по планировке территории, инвестиционная программа субъекта естественных монополий)</p>		

8	<p>https://minenergo.gov.ru/ http://www.prosvet-adm.ru/ https://tchernorechje.ru/</p> <p>(официальные сайты в информационно - телекоммуникационной сети «Интернет», на которых размещается сообщение о поступившем ходатайстве об установлении публичного сервитута)</p>
9	<p>Дополнительно по всем вопросам можно обращаться: АО «Транснефть – Прикамье» 420081, Республика Татарстан г.Казань, ул.П.Лумумбы д.20, корп 1, тел.: +7 (343) 286-79-52.</p>
10	<p>Графическое описание местоположения границ публичного сервитута, а также перечень координат характерных точек этих границ прилагается к сообщению (описание местоположения границ публичного сервитута)</p>

ОПИСАНИЕ МЕСТОПОЛОЖЕНИЯ ГРАНИЦ
Публичный сервитут для использования земель и земельных участков в целях строительства и эксплуатации нефтепровода федерального значения «Перемычка DN800 с задвижкой между МП Альметьевск – Куйбышев-2 и МП Николаева – Самара на 17 км. Строительство»
(наименование объекта, местоположение границ которого описано (далее - объект))
Схема расположения границ публичного сервитута

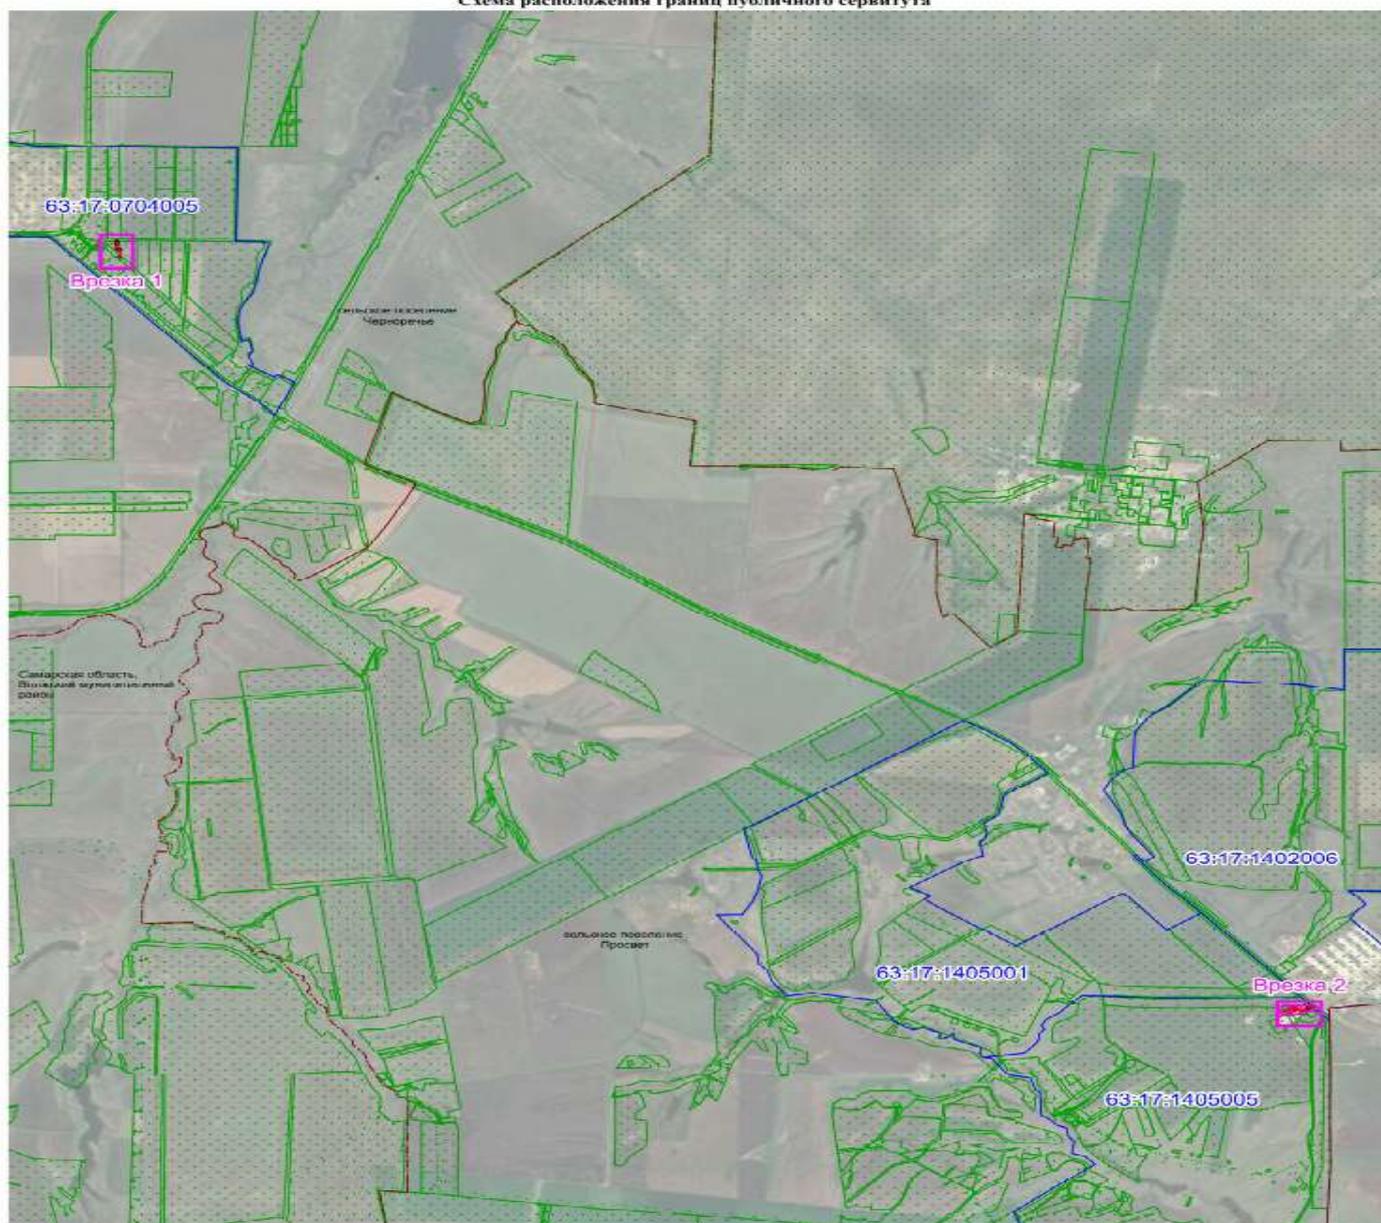

Условные обозначения


- - Проектные границы публичного сервитута
- - - - Ось проектируемых электрокабелей
- - Ось проектируемого нефтепровода
- - Границы кадастрового квартала
- - Характерная точка границы публичного сервитута
- Границы земельных участков согласно сведениям ЕГРН
- Установленная граница муниципального образования
- Установленная граница сельского поселения

Масштаб 1 : 70000

- 63:17:1405001** - Номер кадастрового квартала
- 63:17:1405001:370** - Кадастровый номер земельного участка
- 10** - Обозначение характерной точки публичного сервитута
- Самарская область** - Наименование административно-территориальных образований

ОПИСАНИЕ МЕСТОПОЛОЖЕНИЯ ГРАНИЦ
 Публичный сервитут для использования земель и земельных участков в целях строительства и эксплуатации нефтепровода федерального значения
 "Перемычка DN800 с задвижкой между МН Альметьевске - Кубышев-2 и МН Николаева - Самара на 17 км. Строительство"
 (наименование объекта, местоположение границ которого описано (далее - объект))
Схема расположения границ публичного сервитута

Врезка 1

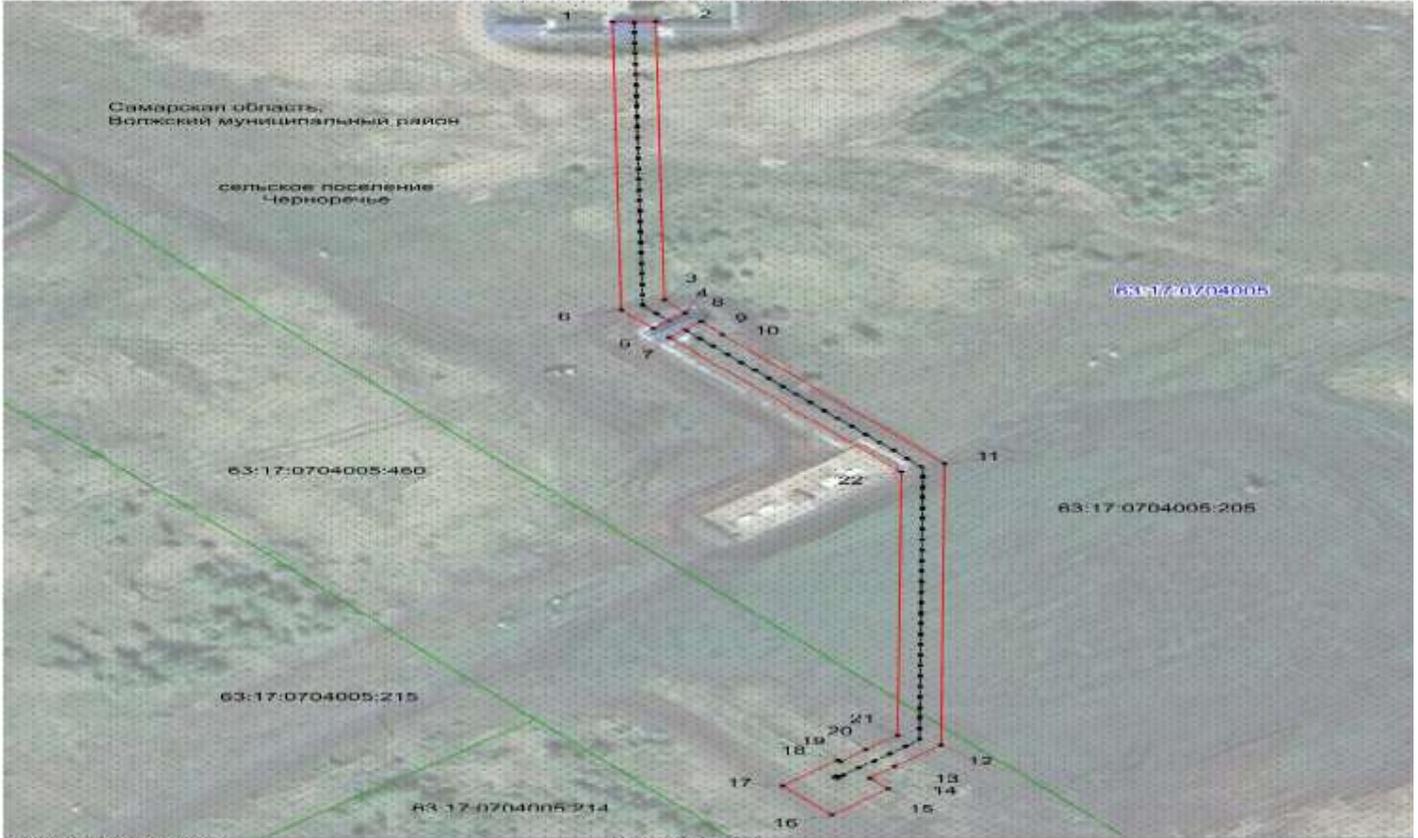

- Условные обозначения
- Прокладные границы публичного сервитута
 - Ось проектируемых электросетей
 - Ось проектируемого нефтепровода
 - Границы кадастрового квартала
 - Характерная точка границы публичного сервитута
 - Границы земельных участков по кадастру ЕГРН
 - Установленная граница муниципального образования
 - Установленная граница сельского поселения
- Масштаб 1 : 1000
- 63:17:0704005
 63:17:0704005:400
 10
 Самарская область
- Номер кадастрового квартала
 - Кадастровый номер земельного участка
 - Обозначение характерной точки публичного сервитута
 - Наименование административно-территориальных образований

ОПИСАНИЕ МЕСТОПОЛОЖЕНИЯ ГРАНИЦ
 Публичный сервитут для использования земель и земельных участков в целях строительства и эксплуатации нефтепровода федерального значения
 "Перемычка DN800 с задвижкой между МН Альметьевске - Кубышев-2 и МН Николаева - Самара на 17 км. Строительство"
 (наименование объекта, местоположение границ которого описано (далее - объект))
Схема расположения границ публичного сервитута


Врезка 2



- Условные обозначения
- Прокладные границы публичного сервитута
 - Ось проектируемых электросетей
 - Ось проектируемого нефтепровода
 - Граница кадастрового квартала
 - Характерная точка границы публичного сервитута
 - Границы земельных участков по сведениям ЕГРН
 - Установленная граница муниципального образования
 - Установленная граница сельского поселения
- Масштаб 1 : 1200
- 63:17:1405005
 63:17:1405005:695
 10
 Самарская область
- Номер кадастрового квартала
 - Кадастровый номер земельного участка
 - Обозначение характерной точки публичного сервитута
 - Наименование административно-территориальных образований


ОПИСАНИЕ МЕСТОПОЛОЖЕНИЯ ГРАНИЦ
 Публичный сервитут для использования земель и земельных участков в целях строительства и эксплуатации инфраструктурных федеральных объектов
 "Нормальная граница с излучением электростанции - Кувшиновская в МНН Николаева - Самара на 17 км. Г. Строительного"
 (наименование объекта, местоположения границ которого описано (далее - объект))
 Схема расположения границ публичного сервитута

Приложение 3

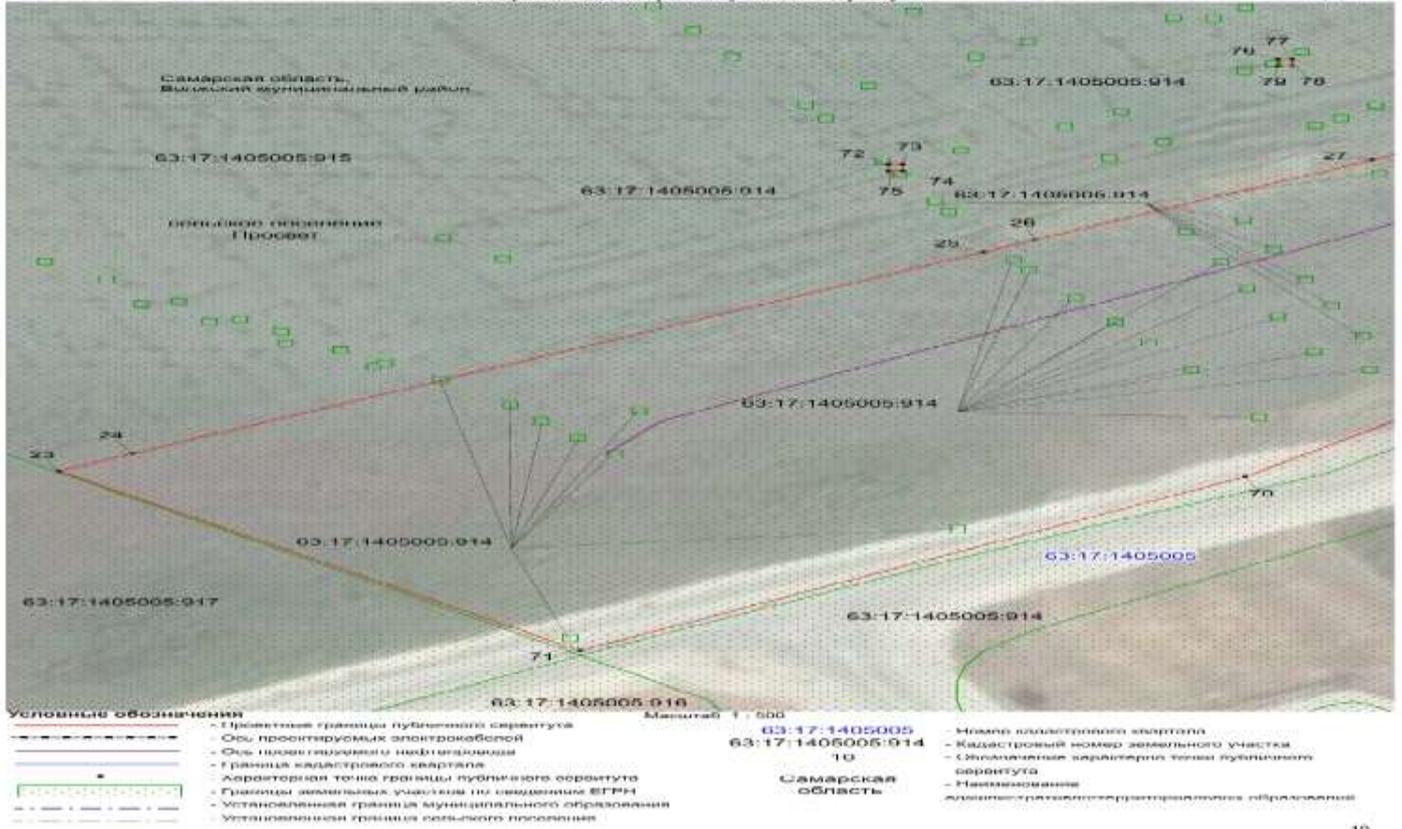


ОПИСАНИЕ МЕСТОПОЛОЖЕНИЯ ГРАНИЦ
 Публичный сервитут для использования земель и земельных участков в целях строительства и эксплуатации инфраструктурных федеральных объектов
 "Нормальная граница с излучением между МНН Александровка - Кувшиновская в МНН Николаева - Самара на 17 км. Г. Строительного"
 (наименование объекта, местоположения границ которого описано (далее - объект))
 Схема расположения границ публичного сервитута

Приложение 4

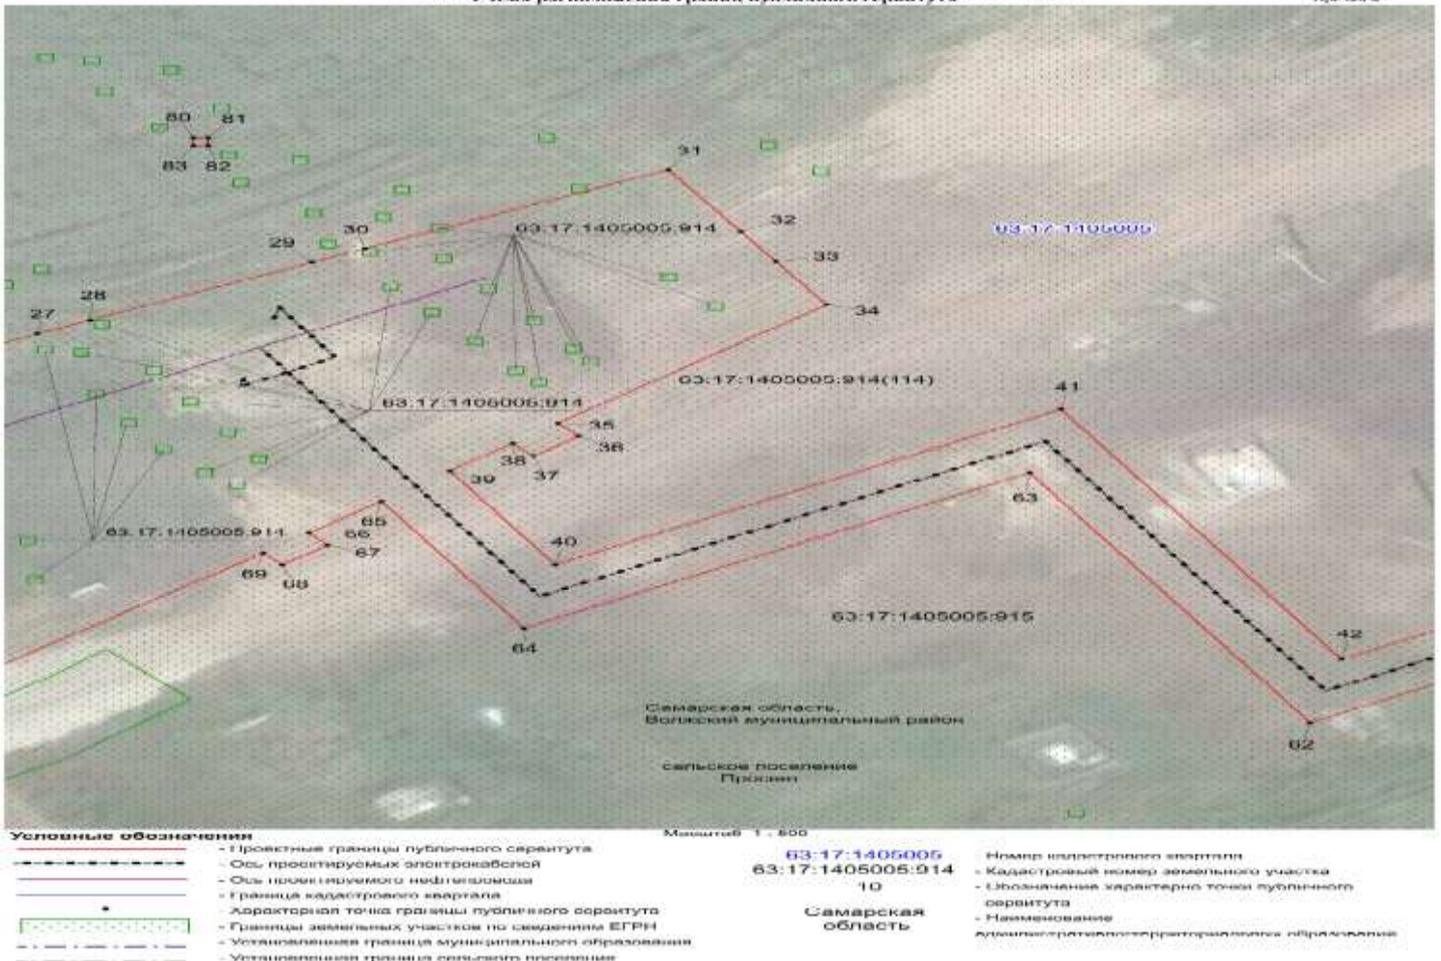

ОПИСАНИЕ МЕСТОПОЛОЖЕНИЯ ГРАНИЦ
 Публичный сервитут для использования земель и земельных участков в целях строительства и эксплуатации нефтепровода федерального значения
 "Перемычка DN800 с заливкой между МН Альметьевск - Куйбышев-2 и МН Николаева - Самара на 17 км. Строительство"
 (наименование объекта местоположение границ которого описано (далее - объект)
 Схема расположения границ публичного сервитута

Ветка 5

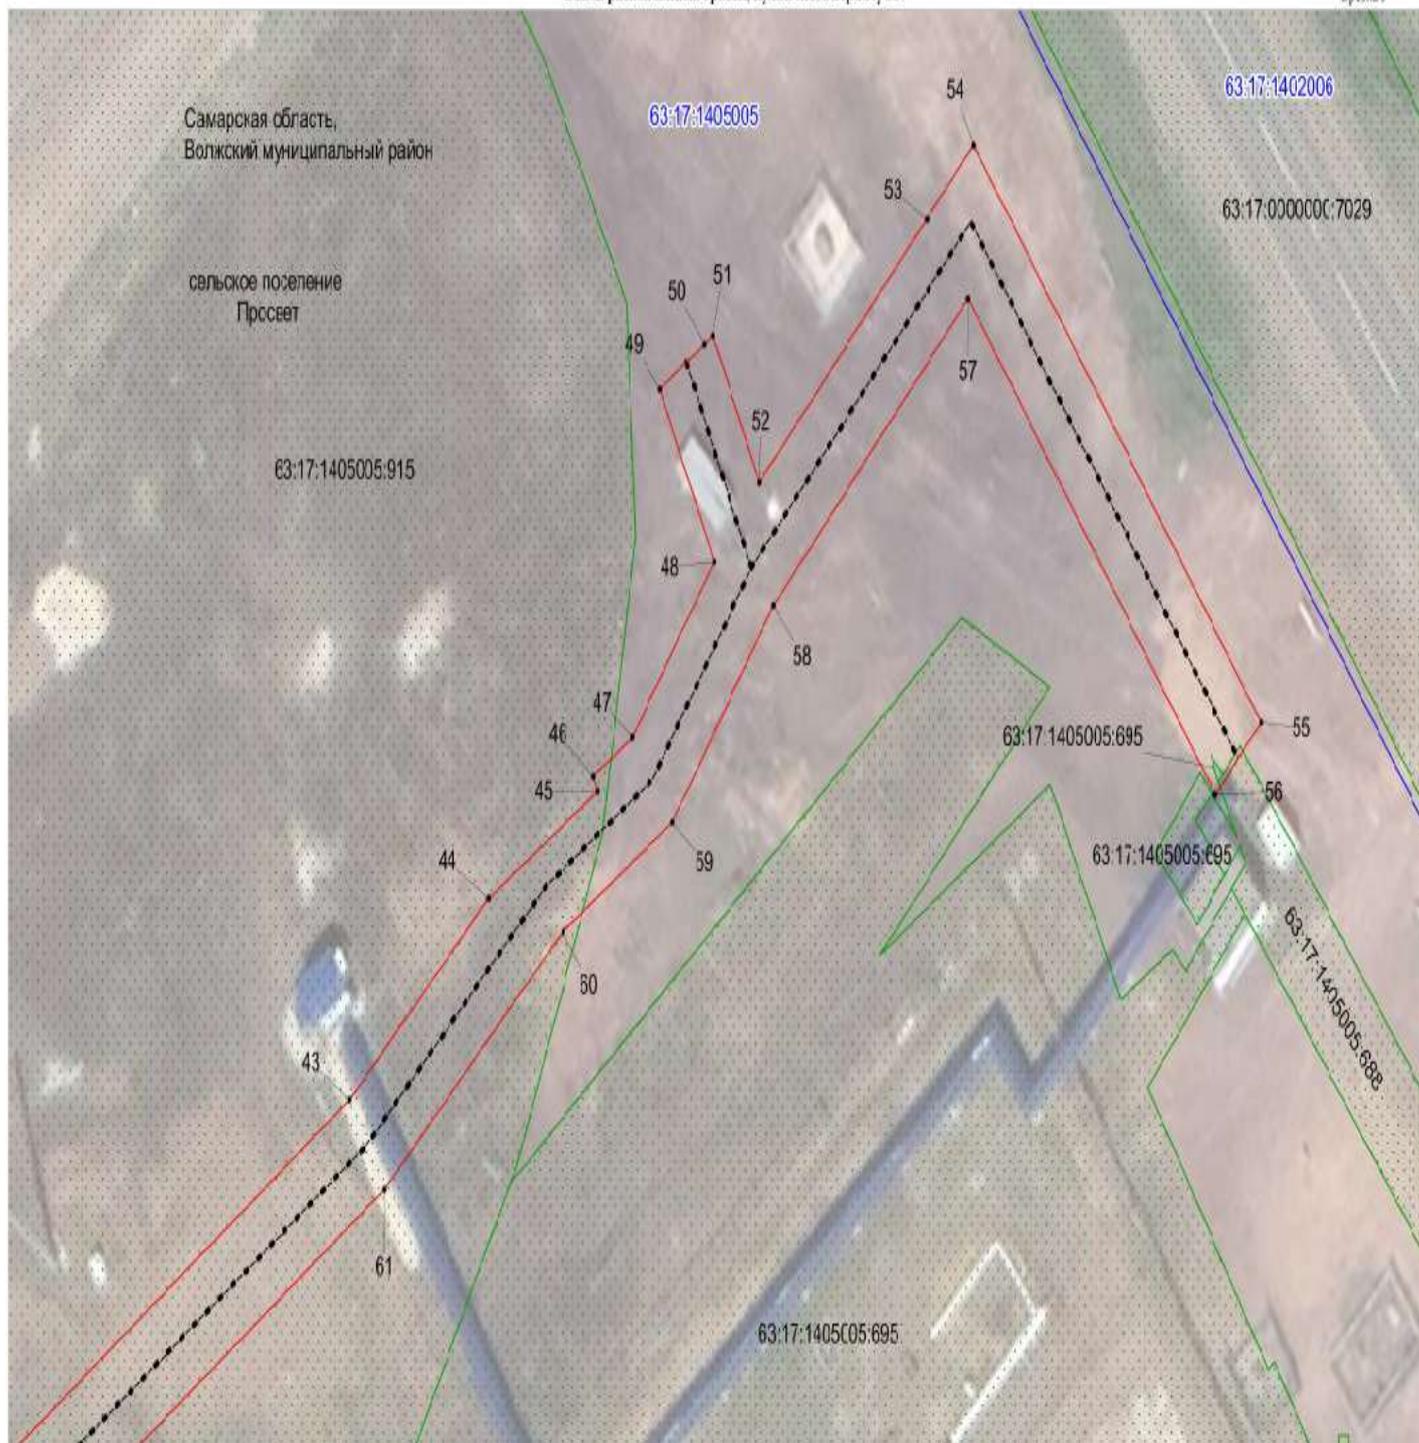

Условные обозначения

- - Проектные границы публичного сервитута
- - - - - - Ось проектируемых электрокабелей
- - Ось проектируемого нефтепровода
- - Граница кадастрового квартала

Масштаб 1 : 500

- - Характерная точка границы публичного сервитута
- Границы земельных участков по сведениям ЕГРН
- - - - - - Установленная граница муниципального образования
- - - - - - Установленная граница сельского поселения

63:17:1405005

63:17:1405005:695

10

Самарская
область

- Номер кадастрового квартала
- Кадастровый номер земельного участка
- Обозначение характерной точки публичного сервитута
- Наименование административно-территориальных образований

**СОБРАНИЕ ПРЕДСТАВИТЕЛЕЙ СЕЛЬСКОГО ПОСЕЛЕНИЯ ПРОСВЕТ
МУНИЦИПАЛЬНОГО РАЙОНА ВОЛЖСКИЙ САМАРСКОЙ ОБЛАСТИ**
четвертого созыва

РЕШЕНИЕ

от 10 января 2025 года

№246/1

**Об утверждении схемы одномандатных избирательных округов для проведения выборов депутатов Собрания
представителей сельского поселения Просвет муниципального района Волжский Самарской области**

В соответствии со статьей 18 Федерального закона Российской Федерации от 12.06.2002 №67-ФЗ «Об основных гарантиях избирательных прав и права на участие в референдуме граждан Российской Федерации», статьей 18 Закона Самарской области от 31.12.2019 №142-ГД «О выборах депутатов представительных органов муниципальных образований Самарской области», решением Территориальной избирательной комиссии Волжского района Самарской области от 08.11.2024 №74/6 «Об определении схемы одномандатных избирательных округов для проведения выборов депутатов Собрания представителей сельского поселения Просвет муниципального района Волжский Самарской области», **Собрание представителей сельского поселения Просвет муниципального района Волжский Самарской области РЕШИЛО:**

1. Утвердить схему одномандатных избирательных округов для проведения выборов депутатов Собрания представителей сельского поселения Просвет муниципального района Волжский Самарской области согласно приложению к настоящему решению.

2. Опубликовать настоящее решение в печатном издании «Просветские вести» и разместить на официальном сайте Администрации сельского поселения Просвет (www.prosvet-adm.ucoz.ru).

С.И. Шевцов
Глава сельского поселения Просвет

Н.А. Соловьева
Председатель Собрания представителей
сельского поселения Просвет

Приложение
к решению Собрания представителей сельского поселения Просвет
муниципального района Волжский Самарской области
от 10.01.2025 г. №246/1

СХЕМА

одномандатных избирательных округов для проведения выборов депутатов Собрания представителей сельского поселения Просвет
муниципального района Волжский Самарской области

Номер избирательного участка (число избирателей)	Номер изб.-го округа	Границы одномандатных избирательных округов (число избирателей)	Всего изб.
№0718	1	пос. Просвет: ул. Рабочая дома №№ 2,6,8,10,12 (175)	175
	2	пос. Просвет: ул. Рабочая дома №№ 3,5,7,4,5,(46), ул. Советская(45), ул. Чапаевская(26), ул. Самарская(17), пер. Специалистов(13), пер. Зеленый(6), ул. Дорожная дома №№ 1,3,5,7,9,11,13 (23)	190
	3	пос. Просвет: ул. Дорожная , дом с №№ 1-25	174
	4	пос. Просвет: ул.Садовая дома с №№ 1,2,3,4,5,7,9 -21(183)	183
	5	пос. Просвет: кв. Нефтяников дома №№1,2,3,4,5,6,7 (197)	197
	6	пос. Просвет: ул. Школьная четная сторона(34), пер. Юбилейный(57), пер. Трудовой(23), ул. Дачная(55), пер. Лесной(14)	183
	7	пос. Просвет: ул. 70 лет Октября(156), ул. Молодежная(48)	204
	8	пос. Просвет: ул. Новая(55), ул.Солнечная(7), пер. Октябрьский(42) , ул.Луговая(16) поселок Домашкины- Вершины (85)	205
№0742	9	пос. Пахарь: ул. Самарская(95) ,ул. Набережная(41), ул. Дорожная дом №1(20)	203
	10	пос. Пахарь: ул. Полевая(47), ул. Степная(71), ул.Заовражная (5) п. Пахарь: ул. Юбилейная(101)	194
		Всего избирателей:	1908