
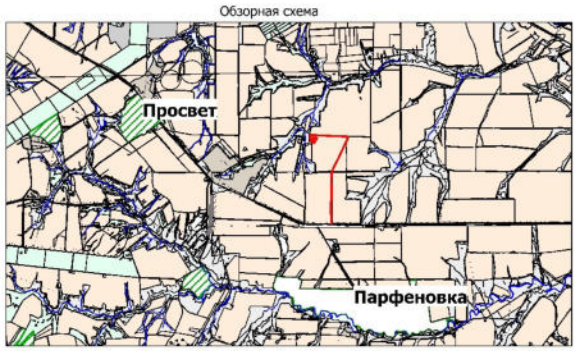


Схема согласования места размещения объекта строительства АО "Самаранефтегаз":
 "Эксплуатационная скважина № 16 Новокружковского месторождения"
 на территории муниципальных районов Волжский, Кинельский Самарской области, в границах сельских поселений Просвет, Домашка

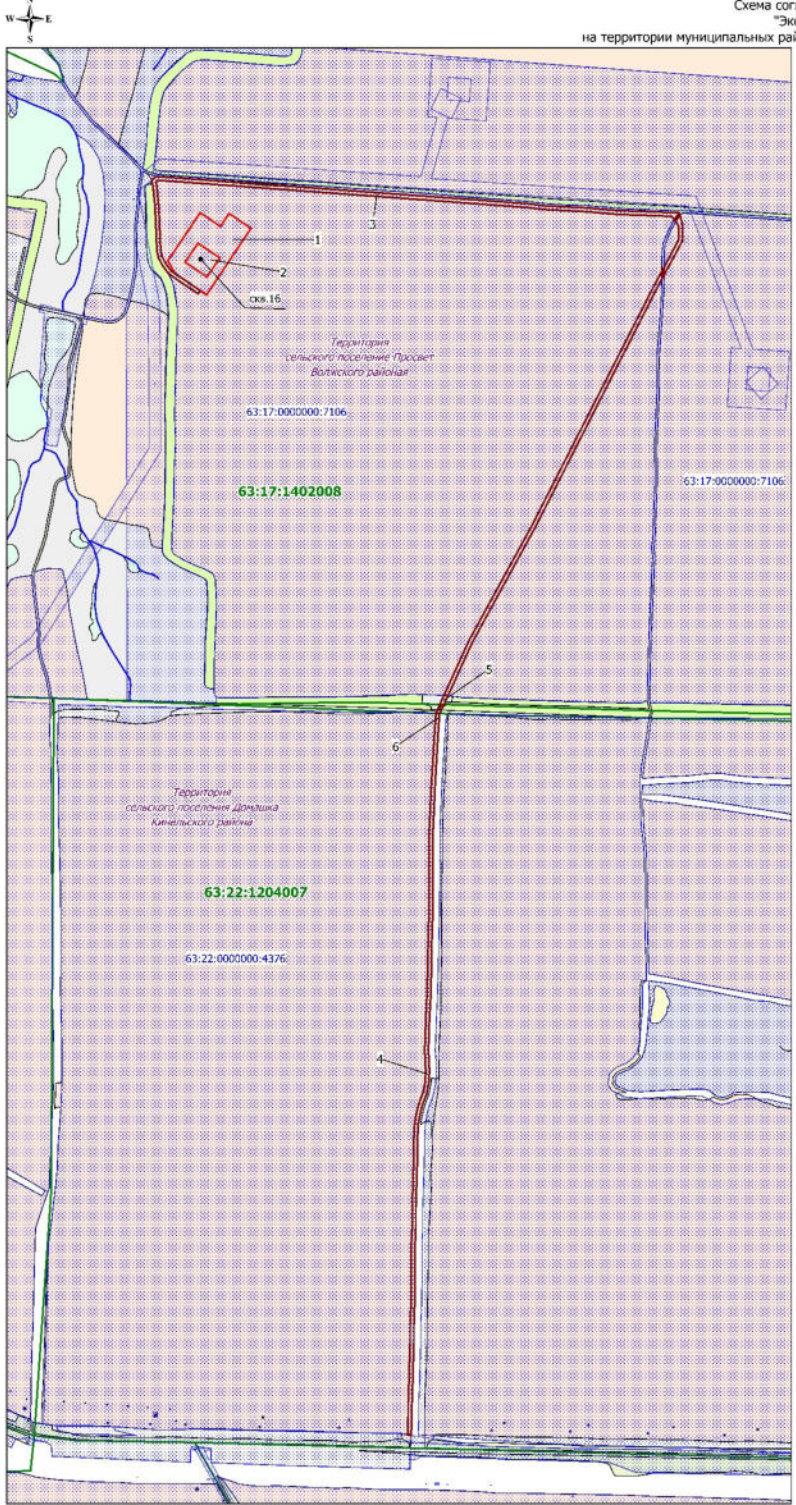

- УСЛОВНЫЕ ОБОЗНАЧЕНИЯ:
- 63:0000000000 - Границы и номер кадастрового квартала
 - 63:0000000000:00 - Граница кадастрового участка по сведениям ЕГРН и его номер
 - Подъездная дорога к скважине
 - Площадка под бурение скважины

Примечание: Площадка под скважиной №16 нанесена в соответствии с координатами предоставленными заказчиком. Протяженность подъездной дороги составляет L= 5120м. Ширина дороги - 10 м.

М 1:10000